


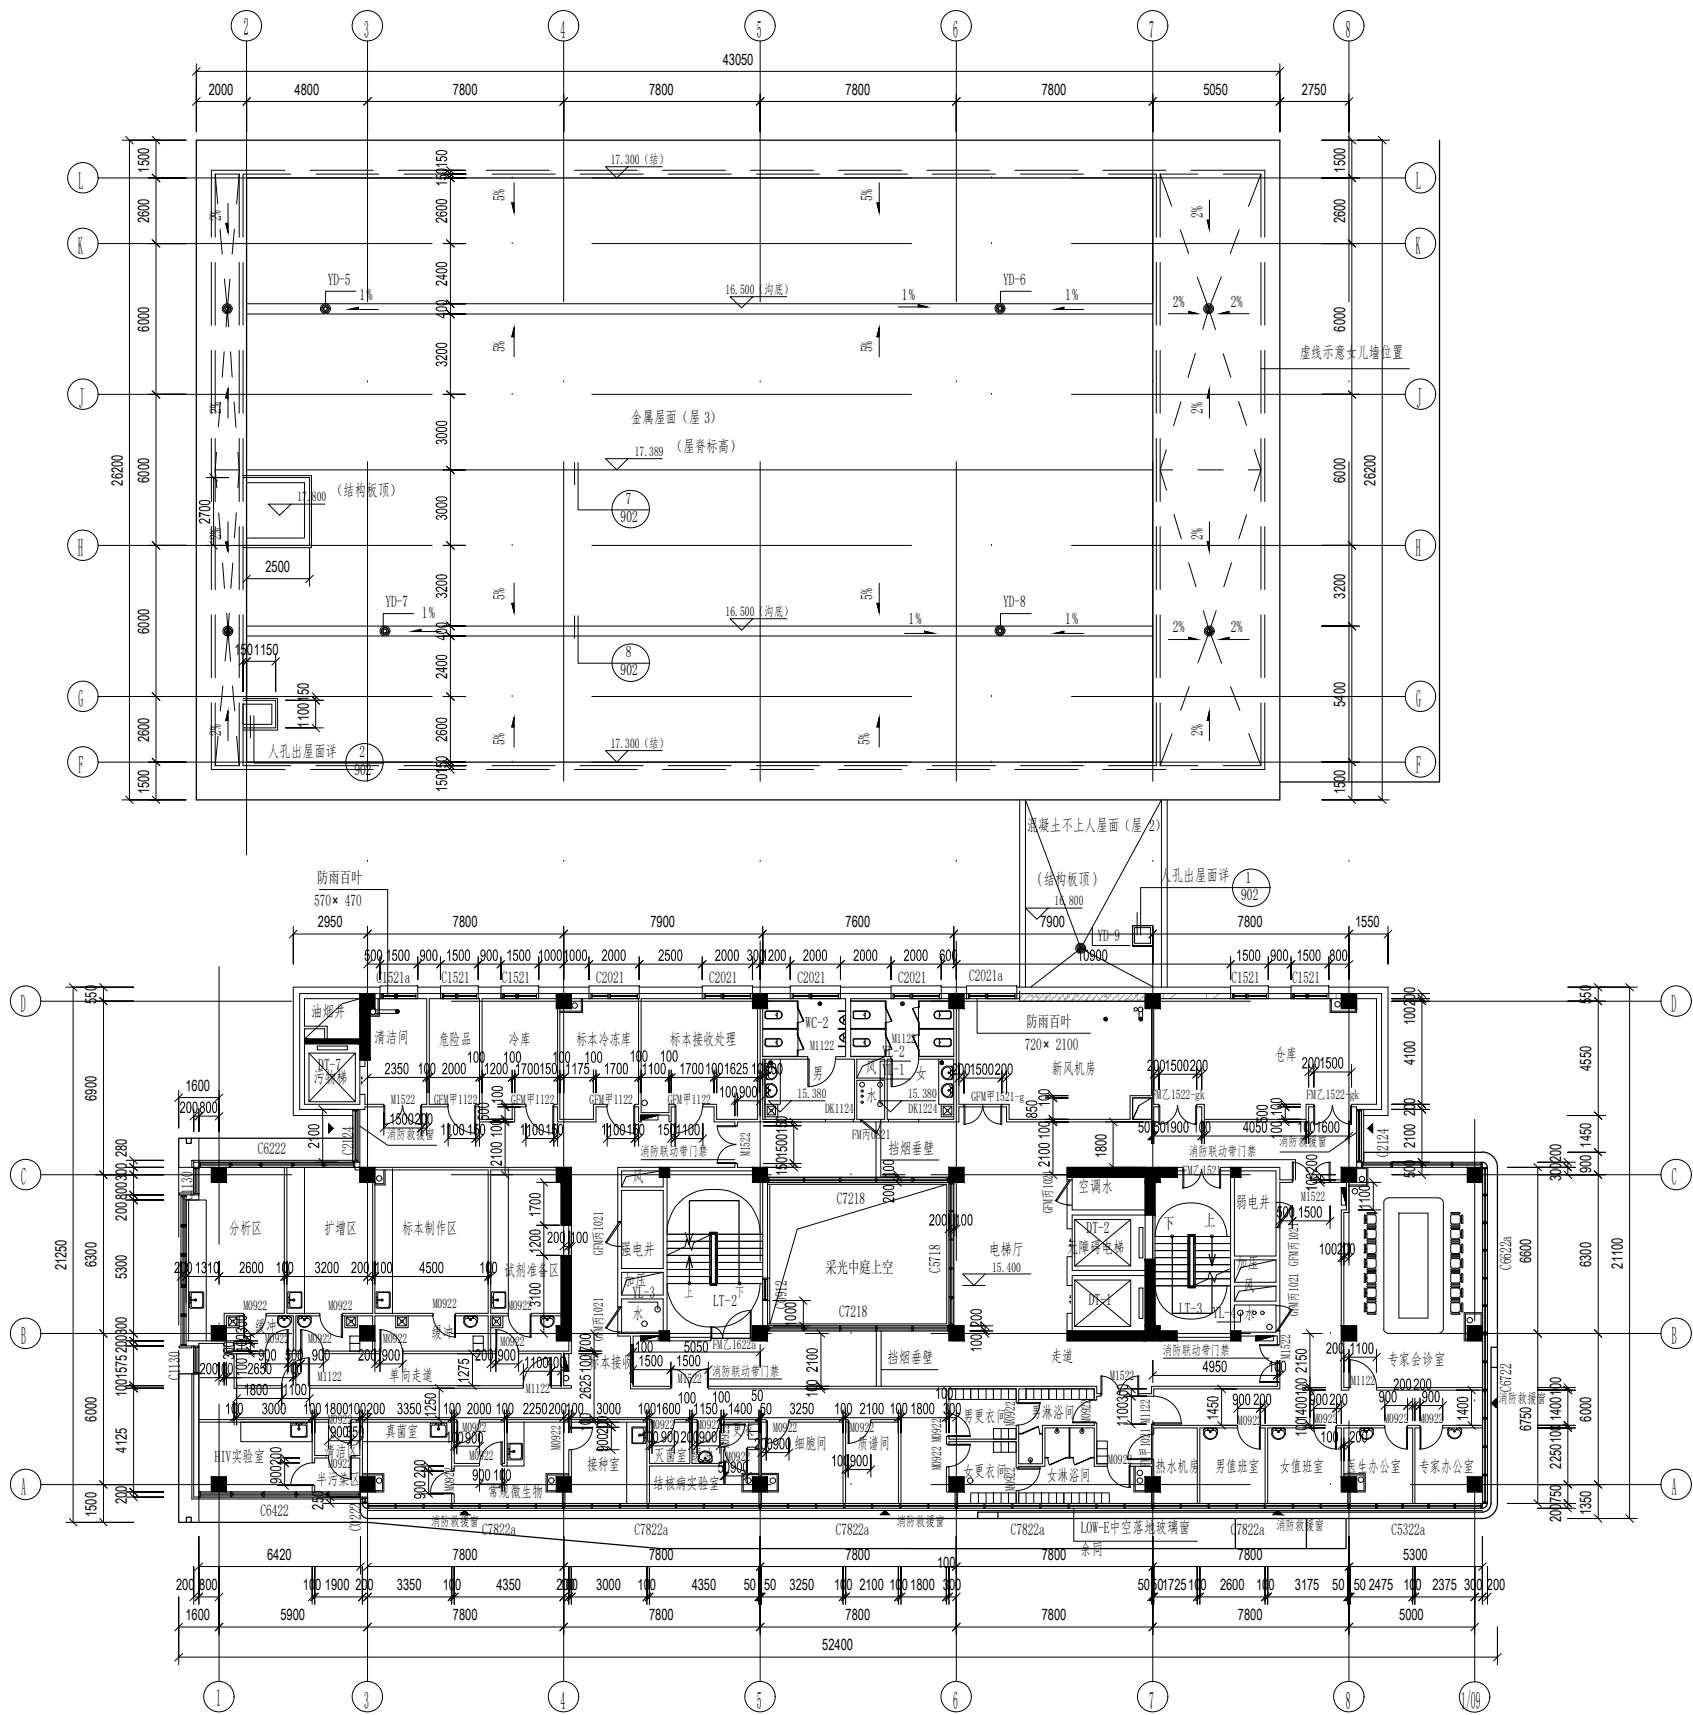


五层平面图 1 : 150

本层建筑面积：944.73㎡

项目经理	何正建	何正建
设计部门负责人	胡平淳	胡平淳
会 签 栏		
专 业	签 字	日 期
总 图		
建 筑		
结 构		
给排水		
暖 通		
动 力		
电 气		
电 讯		

签章区

合作方名称区

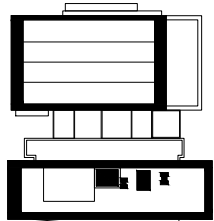

平面示意图	KEY PLAN
工程名称	淮安市第三人民医院康复楼工程
子 项	SUBPROJECT
设计号	21180
图 号	DWG. NO
比 例	SCALE
日 期	DATE

图 名	五层平面图
设计主持人	胡平淳 马奕昆
工种负责人	袁晨 赵睿
设计制图人	袁晨
校 对	王映雯
审 核	马琴
审 定	姜莎莎

设计部门 第二建筑设计研究院三所



设计证书号：A111002193

本图版权归本院所有，不得用于本工程以外用途
This drawing & design are copyright and no portion may be reproduced without the written permission of the CAD.